

ΕΦΗΜΕΡΙΣ ΤΗΣ ΚΥΒΕΡΝΗΣΕΩΣ
ΤΗΣ ΕΛΛΗΝΙΚΗΣ ΔΗΜΟΚΡΑΤΙΑΣ

ΕΝ ΑΘΗΝΑΙΣ ΤΗι 22 ΑΠΡΙΛΙΟΥ 1981	ΤΕΥΧΟΣ ΤΕΤΑΡΤΟΝ	ΑΡΙΘΜΟΣ ΦΥΛΛΟΥ 229

ΠΕΡΙΕΧΟΜΕΝΑ

ΑΠΑΛΛΟΤΡΙΩΣΕΙΣ

ΑΠΟΦΑΣΕΙΣ

ΑΠΑΛΛΟΤΡΙΩΣΕΙΣ

ΑΠΟΦΑΣΕΙΣ

Ἀριθ. 422 (1)

Περὶ κηρύξεως ὡς ἀναδασωτέας ἐκτάσεως 9545 τ.μ. στὴ θέση Σκόρδι—Ὄλυμπος τῆς κοινότητας Ἀναβύσσου.

Ο ΝΟΜΑΡΧΗΣ ΑΤΤΙΚΗΣ

ΔΙΑΜΕΡΙΣΜΑ ΑΝΑΤΟΛΙΚΗΣ ΑΤΤΙΚΗΣ

Ἔχοντας ὑπόψη:

1. Τὶς περὶ διοικητικῆς ἀποκεντρώσεως διατάξεις.

2. Τὶς διατάξεις τοῦ Ν. 998/1979 «περὶ προστασίας τῶν δασῶν καὶ τῶν δασικῶν ἐν γένει ἐκτάσεων τῆς Χώρας» καὶ συγκεκριμένα: α) Τοῦ ἄρθρου 41 παρ. 1, β) τοῦ ἄρθρου 38 παρ. 1.

3. Τὴ διαταγὴ τοῦ Ὑπουργείου Γεωργίας 160417/1180/8.7.1980 «περὶ ὁδηγιῶν γιὰ τὶς ἀναδασωτέες ἐκτάσεις».

4. Τὴ 430/10.2.1981 πρόταση τοῦ ἁρμοδίου Δασαρχείου Λαυρίου περὶ κηρύξεως ἀναδασωτέας τῆς ἀναφερομένης στὸ θέμα ἐκτάσεως, ἀποφασίζουμε:

Κηρύσσουμε ἀναδασωτέα, μὲ σκοπὸ τὴν ἐπαναδημιουργία καὶ διατήρηση τῆς δασικῆς βλαστήσεως ποὺ καταστράφηκε ἀπὸ πυρκαγιὰ τὴ δημόσια δασικὴ ἔκταση ἐννέα χιλιάδων πεντακοσίων σαράντα πέντε (9.545) τ.μ. ποὺ βρίσκεται στὴ θέση Σκόρδι—Ὄλυμπος τῆς κοινότητας Ἀναβύσσου καὶ προσδιορίζεται ἀπὸ τὰ στοιχεῖα περιμετρικὰ διαγραμμισμένη, ὅπως φαίνονται στὸ συνημμένο διάγραμμα, τὸ ὁποῖο ἀποτελεῖ ἀναπόσπαστο μέρος τῆς ἀποφάσεως αὐτῆς καὶ ἔχει ὅρια:

Ἀνατολικά: Ἐπαρχιακὴ ὁδὸς Ἀναβύσσου—Καλυβίων.

Δυτικά: Ἐθνικὴ ὁδὸς Ἀθηνῶν—Σουνίου.

Βόρεια: Ρέμα καὶ κτήματα Μαρκέλλου.

Νότια: Ἀγροτικὴ περιοχὴ Ἀναβύσσου.

Ἀπὸ τὴν ἀνωτέρω ἔκταση τῶν 9.545 τ.μ., ποὺ κηρύσσεται ἀναδασωτέα, ἐξαιροῦνται:

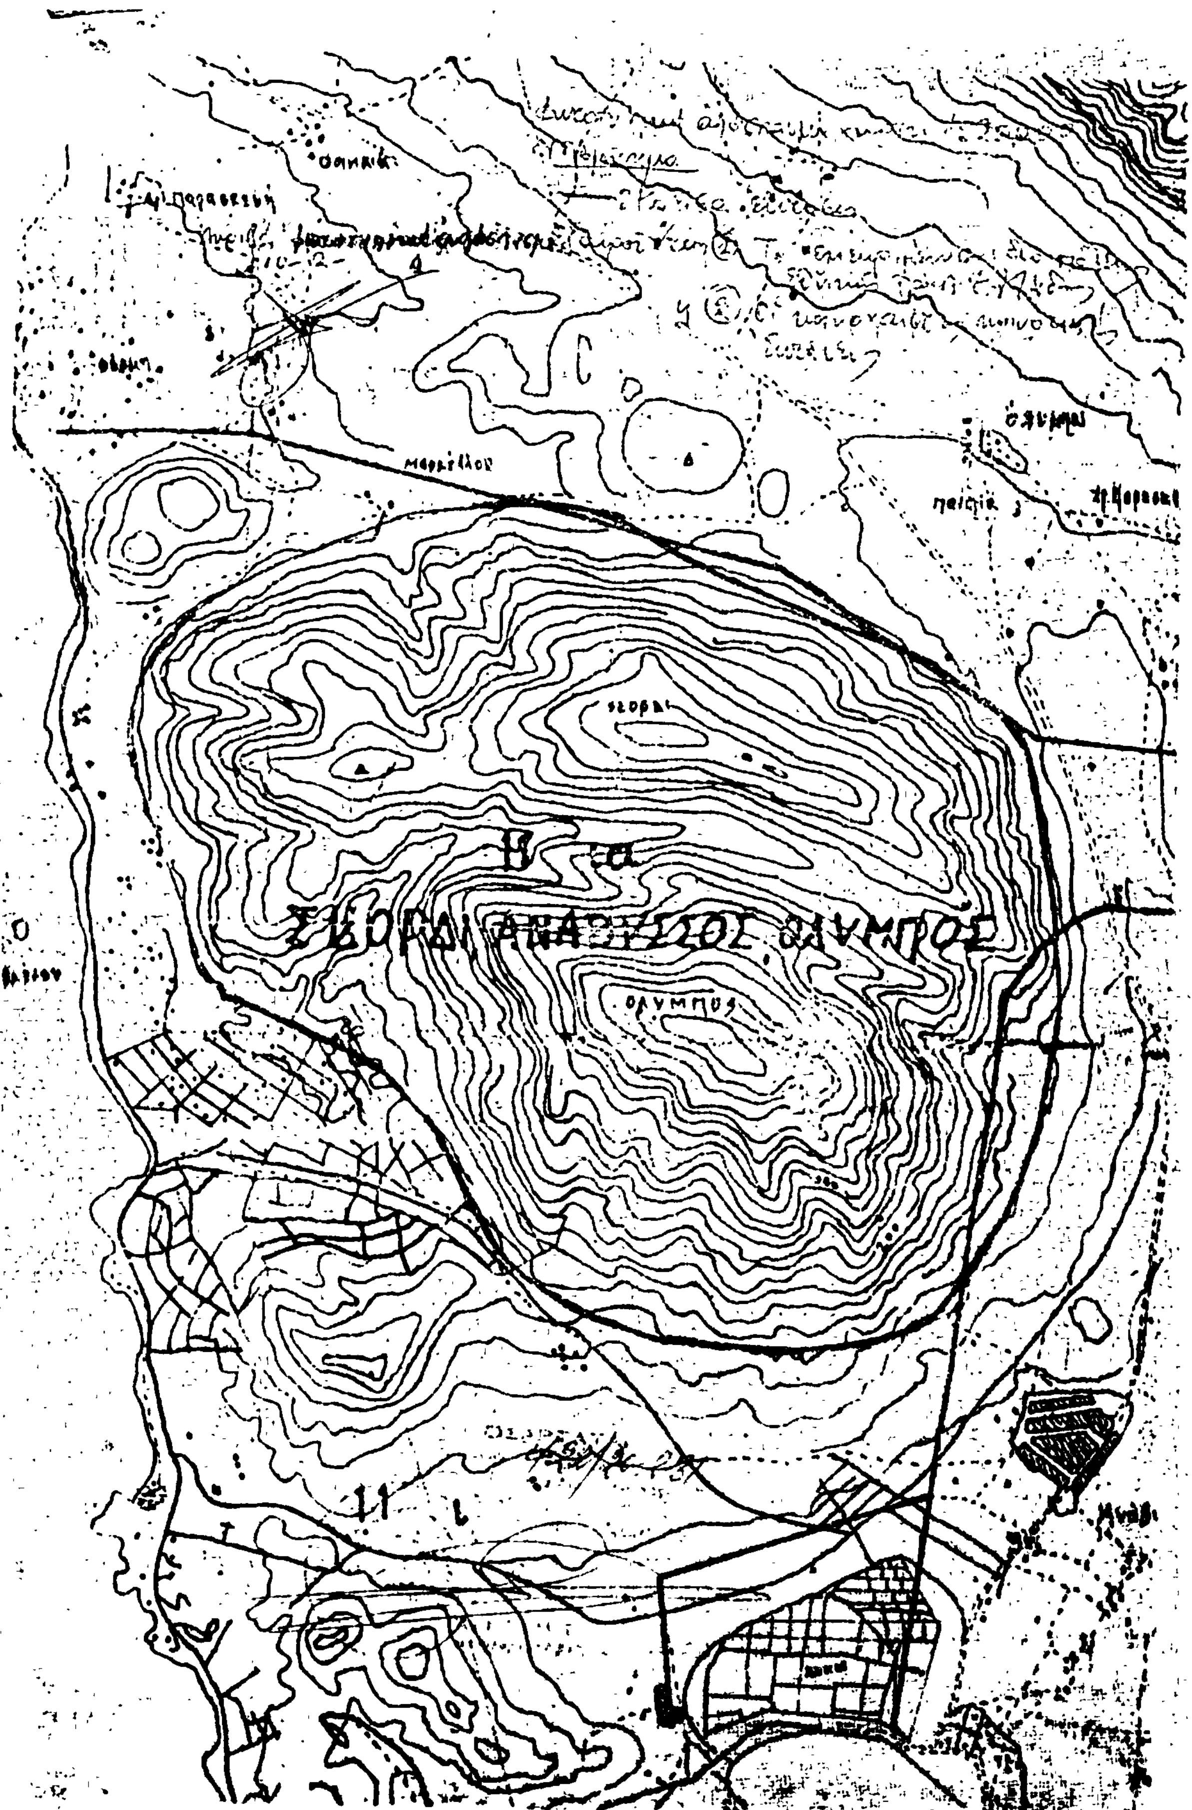
1) Τὸ ἐγκεκριμένο Σχέδιο Πόλεως Σαρωνίδος τοῦ Οἰκοδομικοῦ Συνεταιρισμοῦ Ἐθνικῆς Τραπέζης Ἑλλάδος καὶ

2) Οἱ κοινόχρηστες κοινοτικὲς ἐκτάσεις.

Ἡ ἀπόφαση αὐτὴ νὰ δημοσιευθεῖ στὴν Ἐφημερίδα τῆς Κυβερνήσεως.

Ἁγία Παρασκευή, 26 Φεβρουαρίου 1981

Ὁ Νομάρχης
ΝΙΚΗΤΑΣ Γ. ΚΩΒΑΙΟΣ


Β α
ΟΛΥΜΠΟΣ
ολυμπος

'Αριθ. ΕΦ. 1358 (2)

Περὶ ἐπικυρώσεως τῆς ἀπὸ 24.11.1980 ἐκθέσεως τῆς ἐπιτροπῆς καθορισμοῦ τῶν ὁρίων τοῦ αἰγιαλοῦ καὶ τοῦ ἀπὸ 'Ιουνίου 1980 διαγράμματος Κ. Χαρδαβέλλα στὴ θέση Μπρίνιας τῆς κτηματικῆς περιφερείας τῆς κοινότητος Ἁγίου Κωνσταντίνου Σάμου.

Ο ΝΟΜΑΡΧΗΣ ΣΑΜΟΥ

Ἔχοντας ὑπόψη:

1. Τὶς διατάξεις τοῦ Ν. 3200/55 «περὶ διοικητικῆς ἀποκεντρώσεως», σὲ συνδυασμὸ μὲ τὰ Ν.Δ. 532/70, Β. Δ. 712/70 καὶ Ν.Δ. 950/71.
2. Τὶς διατάξεις τοῦ ἀπὸ 11—12.11.29 Π. Δ/τος «περὶ διοικήσεως τῶν δημοσίων κτημάτων», ὅπως ἔχουν τροποποιηθεῖ καὶ συμπληρωθεῖ μεταγενέστερα.
3. Τὶς διατάξεις τοῦ Α.Ν. 2344/1940 «περὶ αἰγιαλοῦ καὶ παραλίας», ὅπως τροποποιήθηκαν καὶ συμπληρώθηκαν μὲ τὸ ἄρθρο 5 τοῦ Α.Ν. 263/68.
4. Τὴν ἀπὸ 24.11.80 ἔκθεση τῆς ἐπιτροπῆς καθορισμοῦ τῶν ὁρίων τοῦ αἰγιαλοῦ τοῦ ἄρθρου 5 τοῦ Α.Ν. 263/1968 μὲ τὴν ἀπὸ 10.3.1981 συμπληρωματικὴ σημείωση στὸ τέλος αὐτῆς καὶ τὸ ἀπὸ 'Ιουνίου 1980 τοπογραφικὸ καὶ ὑψομετρικὸ διάγραμμα τοῦ ἐργοδηγοῦ Δ.Ε. Κων. Χαρδαβέλλα τῆς Διευθύνσεως Τεχνικῶν 'Υπηρεσιῶν τῆς Νομαρχίας Σάμου, καὶ
5. Τὴ σύμφωνη γνώμη τοῦ ΓΕΝ, ὅπως αὐτὴ διατυπώθηκε στὸ ἔγγραφό του Φ. 187.2/55/81/Σχ. 192/6.2.81, ἀποφασίζουμε:

'Επικυρώνουμε τὴν ἀπὸ 24.11.80 ἔκθεση τῆς ἐπιτροπῆς τῶν ὁρίων τοῦ αἰγιαλοῦ τοῦ ἄρθρου 5 τοῦ Α.Ν. 263/68 καὶ τὸ ἀπὸ 'Ιουνίου 1980 τοπογραφικὸ καὶ ὑψομετρικὸ διάγραμμα τοῦ ἐργοδηγοῦ Δ.Ε. Κων. Χαρδαβέλλα ποὺ ἀφοροῦν τὸν καθορισμὸ τῶν ὁρίων τοῦ αἰγιαλοῦ καὶ τῆς παραλίας στὴ θέση Μπρίνιας τῆς κτηματικῆς περιφερείας τῆς κοινότητος Ἁγίου Κωνσταντίνου Σάμου.

'Η ἀπόφαση αὐτὴ νὰ δημοσιευθεῖ μὲ τὴν ἀνωτέρω ἔκθεση καὶ τὸ διάγραμμα στὴν 'Εφημερίδα τῆς Κυβερνήσεως.

Σάμος, 23 Μαρτίου 1981

'Ο Νομάρχης
ΔΗΜΗΤΡΙΟΣ ΚΑΡΛΟΣ

ΕΚΘΕΣΙΣ

'Επιτροπῆς καθορισμοῦ τῶν ὁρίων τοῦ αἰγιαλοῦ.

Ἄρθρ. 74 Π.Δ. 636/77.

Διὰ τὸν πρῶτον καθορισμὸν τῶν ὁρίων τοῦ αἰγιαλοῦ στὴ θέση «Μπρίνιας» τῆς κοινότητος Ἁγίου Κωνσταντίνου Ν. Σάμου.

'Εν Σάμῳ τῇ 24.11.1980 οἱ ὑπογεγραμμένοι 1) Θεόδωρος Κηρῦκος, Οἰκονομικὸς Ἔφορος Σάμου, ὡς πρόεδρος, 2) Ἀριστομένης Σεχιώτης, διευθυντὴς Τεχνικῶν 'Υπηρεσιῶν Σάμου, ὡς μέλος, 3) Χρῆστος 'Αποστολάκης, 'Υπολιμενάρχης Σάμου, ὡς μέλος, ἀποτελοῦντες τὴν ἐπιτροπὴ καθορισμοῦ τῶν ὁρίων τοῦ αἰγιαλοῦ δυνάμει τοῦ ἄρθρου 74 τοῦ Π. Δ. 636/77 καὶ τῆς ὑπ' ἀριθ. 123/15.2.80 ἀποφάσεως Νομάρχου Σάμου (παράγρ. 1 ἄρθρ. 64 τοῦ Π.Δ. 636/77) συγκληθεῖσα διὰ τῆς ἐντολῆς τοῦ προέδρου αὐτῆς μετέβημεν ἐπὶ τόπου εἰς τὴν προαναφερομένην περιοχὴν τὴν 28.8.80.

Λαβόντες ὑπ' ὄψιν:

1. Τὸ ἀπὸ Τ.Υ 2612/25.6.80 ἔγγραφο τῆς κοινότητος Ἁγίου Κωνσταντίνου Ν. Σάμου, διὰ τοῦ ὁποίου ζητεῖται ὁ καθορισμὸς τῶν ὁρίων τοῦ αἰγιαλοῦ εἰς τὴν ἀνωτέρω περιοχήν.
2. Τὸ ὑπὸ τῆς Διευθύνσεως Τεχνικῶν 'Υπηρεσιῶν συνταχθὲν τὸν 'Ιούνιο 1980 τοπογραφικὸν καὶ ὑψομετρικὸν διάγραμμα εἰς μία (1) πινακίδα εἰς κλίμακα 1:500.
3. Τὰς διατάξεις τοῦ Α.Ν. 2344/40 ὡς αὐτὸς ἐτροποποιήθη ὡς καὶ τὴν πρὸς τοῦτο σχετικὴν Δικαστηριακὴν καὶ Διοικητικὴν Νομολογίαν.
4. Τὴν ἐκ τῆς ἐπιτοπίου μεταβάσεως σχηματισθεῖσαν ἀντίληψιν περὶ τοῦ πλάτους τῆς βρεχομένης ζώνης τῆς ξηρᾶς, τὴν μορφολογία τῆς περιοχῆς, τὴν κατάσταση τῆς ἀκτῆς, κατάσταση θαλασσίου χώρου.
5. Λοιπὰ στοιχεῖα τὰ ὁποῖα ἔλαβεν ὑπ' ὄψη ἡ ἐπιτροπὴ (μαρτυρίαι, καταθέσεις, τίτλος ἰδιοκτησίας) ὡς καὶ τὰ ἐξ αὐτῶν συμπεράσματα κατὰ τὴν κρίσιν τῆς ἐπιτροπῆς, ἀποφασίζει:

1. Καθορίζει ἐπὶ τοῦ ὡς ἄνω τοπογραφικοῦ διαγράμματος α) τὴν ὁριογραμμὴ τοῦ αἰγιαλοῦ δι' ἐρυθρᾶς συνεχοῦς πολυγωνικῆς γραμμῆς τῆς ὁποίας αἱ κορυφαὶ 1 ἕως 15 ἐξασφαλίζονται δι' ἀποστάσεων ἀπὸ Ε σταθερὰ σημεῖα, β) τὴν ὁριογραμμὴν τῆς παραλίας διὰ συνεχοῦς κιτρίνης πολυγωνικῆς γραμμῆς τῆς ὁποίας αἱ κορυφαὶ 1' ἕως 15' ἐξασφαλίζονται δι' ἀποστάσεων ἀπὸ σταθερὰ σημεῖα.
2. 'Αποφαίνεται ὅτι δὲν ὑφίσταται παλαιὸς αἰγιαλός.
3. 'Αποφαίνεται ὅτι δὲν ὑπάρχουν κτίσματα εἰς τὴν ζώνην τοῦ αἰγιαλοῦ καὶ τῆς παραλίας.

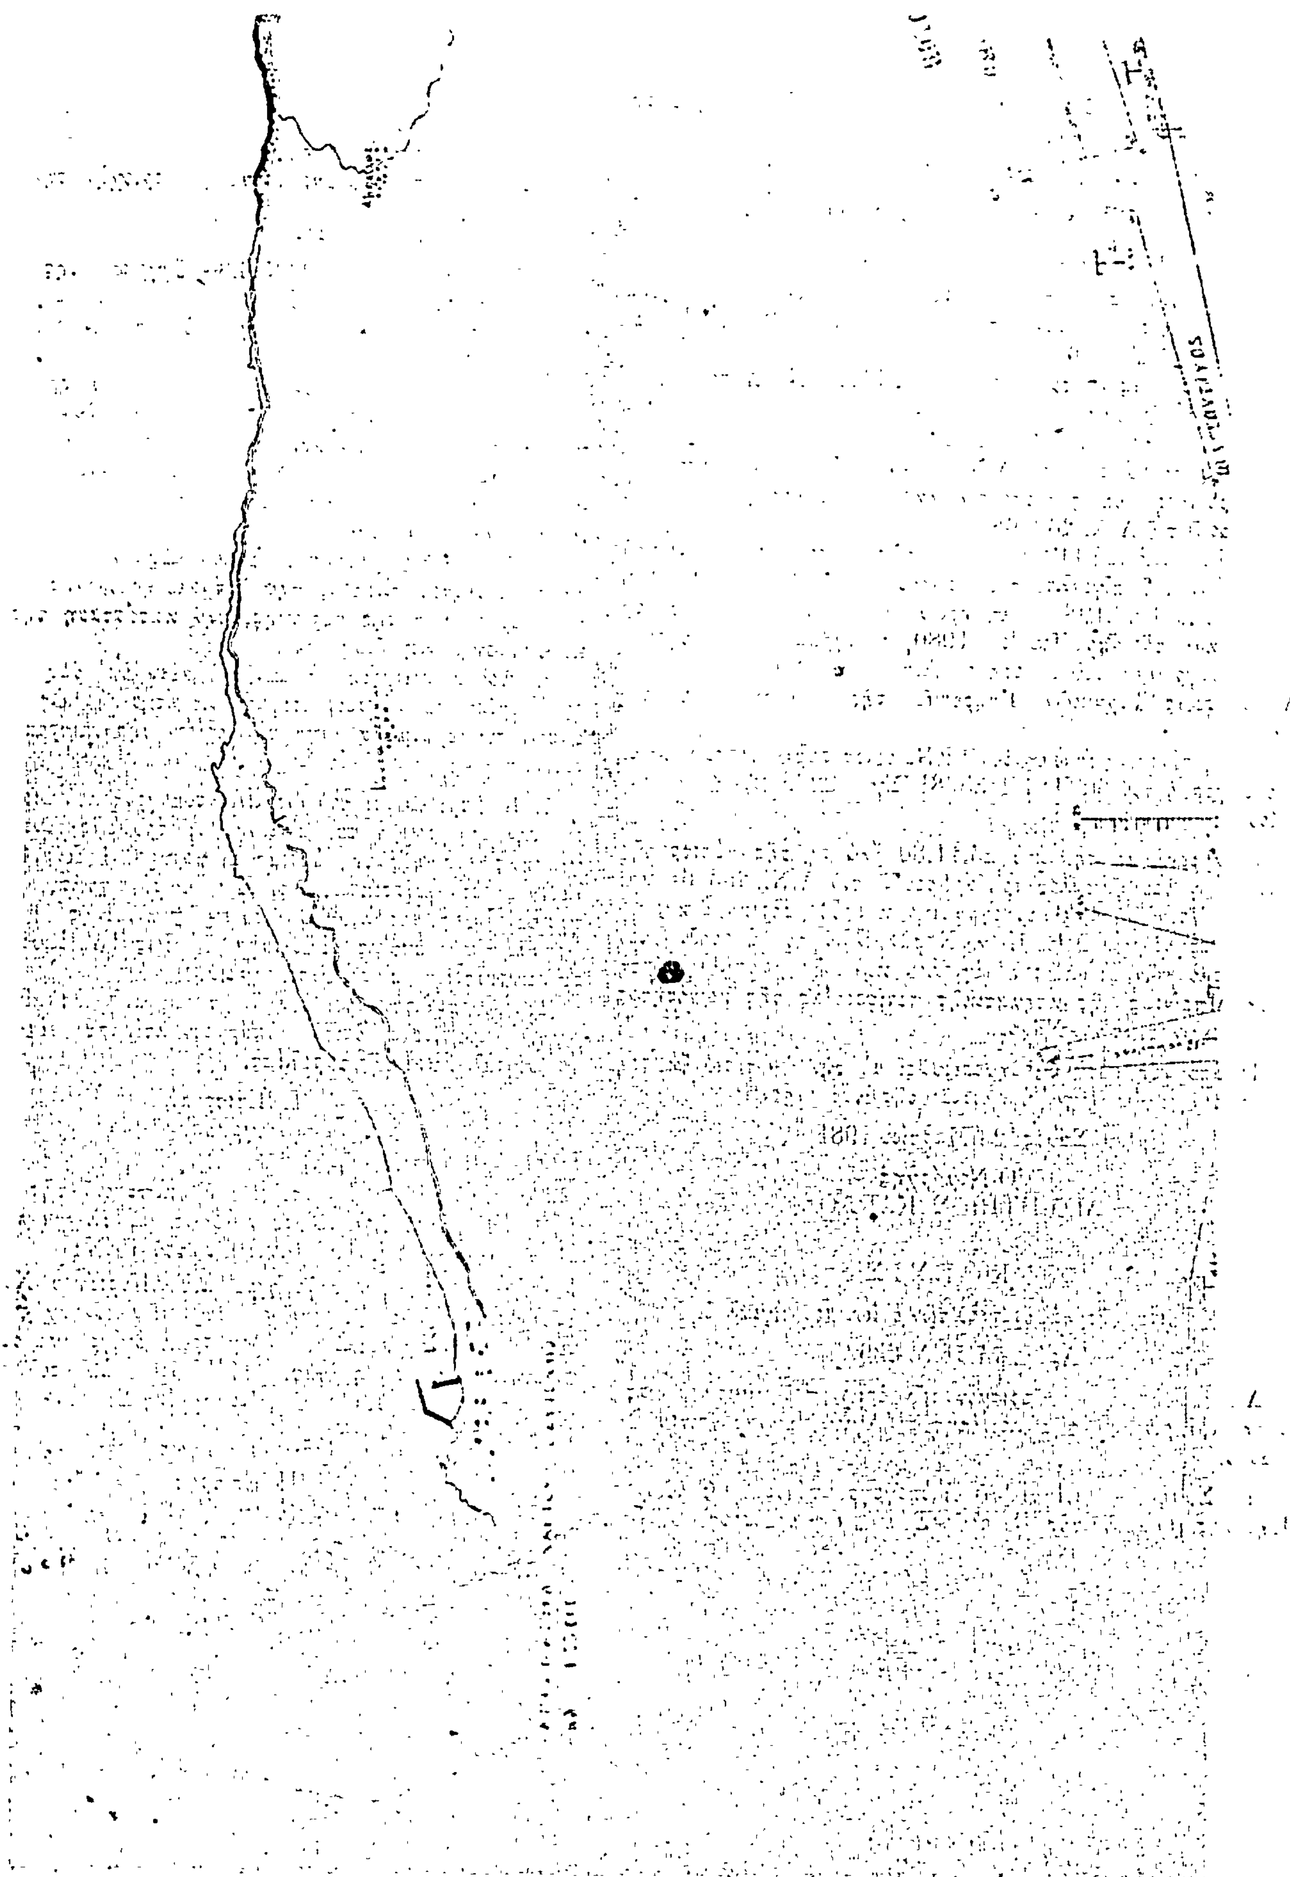
'Η 'Επιτροπὴ
(ὑπογραφαὶ)

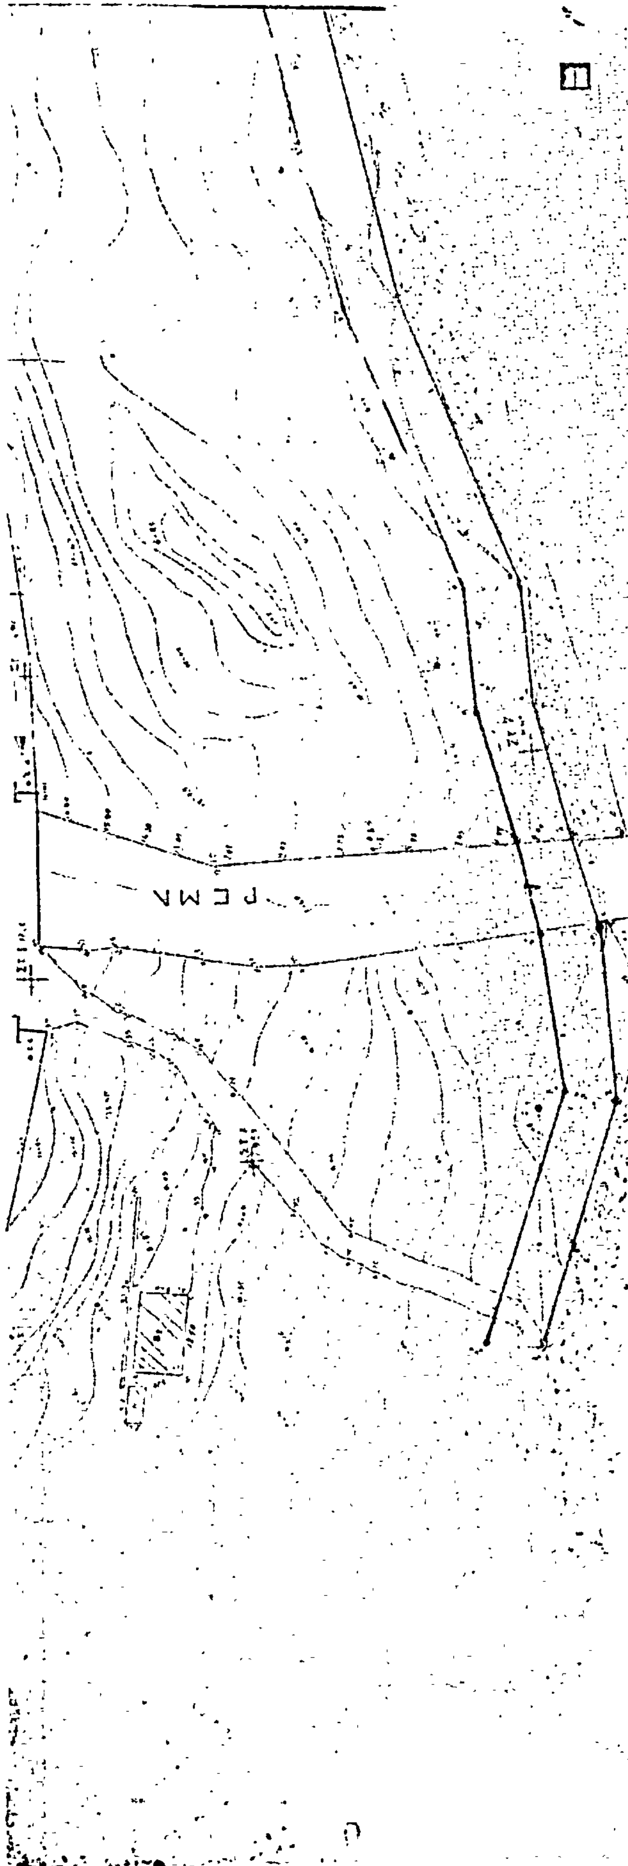
'Αντικαθίσταται ἡ παρ. 2 τοῦ σκεπτικοῦ τῆς παρούσης ἀποφάσεως ὡς ἀκολούθως, σύμφωνα μὲ τὴ γνωμοδότηση Φ 187/2/55/81 Σχ. 192/6.2.1981 τοῦ ΓΕΝ:

«2. Τὸ ὑπὸ τοῦ ἐργοδηγοῦ Δ.Ε. Κυριάκου Χαρδαβέλλα τῆς Διευθύνσεως Τεχνικῶν 'Υπηρεσιῶν συνταχθὲν τὸν 'Ιούνιο 1080 τοπογραφικὸ καὶ ὑψομετρικὸ διάγραμμα σὲ μία (1) πινακίδα καὶ θεωρηθὲν τὴν 19.11.1980 ὑπὸ τοῦ προϊσταμένου τῆς ἀνωτέρω Δ.Τ.Υ. τῆς Νομαρχίας Σάμου».

Σάμος, 10 Μαρτίου 1981

'Η 'Επιτροπὴ
(ὑπογραφαὶ)




Π
ΡΕΜΑ



ΤΟΠΟΓΡΑΦΙΚΟ ΔΙΑΓΡΑΜΜΑ

ΕΚΘΕΣΗ ΤΗΣ ΕΠΙΤΡΟΠΗΣ ΚΑΘΟΡΙΣΜΟΥ

ΟΡΙΩΝ ΑΙΓΙΑΛΟΥ ΚΑΙ ΠΑΡΑΛΙΑΣ

ΛΑΣΣΑ

ΥΠΟΜΝΗΜΑ

Ε1-Ε9 εξασφαλισμένα σταθερά σημεία

πεύκα

Δεν υπάρχουν κτίσματα εις την ζώνη αιγιαλού και παραλίας

Αι κορυφαί των οριογραμμών εξασφαλίζονται ως σημειούται εις το διάγραμμα δι' αποστάσεων από σταθερά Ε σημεία

(κόκκινη) 1.2...15 οριογραμμή αιγιαλού

(μπλε) 1'.2'...15' παραλίας

ΑΝΑΚΟΙΝΩΣΕΙΣ

Ἀριθ. Φ. 913.3/38/93/5494 (3)

Περὶ γνωστοποιήσεως γενομένης παρακαταθέσεως πρὸς ἀποζημίωσιν ἰδιοκτητῶν, λόγῳ ἀναγκαστικῆς ἀπαλλοτριώσεως ἀκινήτων εἰς περιοχὴν Ξυλουπόλεως Θεσσαλονίκης διὰ Στρατιωτικὰς ἀνάγκας.

Ο ΥΠΟΥΡΓΟΣ ΕΘΝΙΚΗΣ ΑΜΥΝΗΣ

Ἔχοντες ὑπ' ὄψει:

Τὰ ἄρθρα 7 καὶ 8 τοῦ Ν.Δ. 797/1971 «περὶ ἀναγκαστικῶν ἀπαλλοτριώσεων».

Τὴν ὑπ' ἀριθμὸν Φ.0.10/322200/Σ.1042/16.5.1980/ΓΕΘΑ/ΓΕΕΘΑ/5η ΜΕΟ κοινὴν ἀπόφασιν Πρωθυπουργοῦ καὶ Ὑπουργοῦ Ἐθνικῆς Ἀμύνης «περὶ ἀναθέσεως ἁρμοδιοτήτων ΓΕΘΑ καὶ ΥΦΕΘΑ» (ΦΕΚ 485/19.6.80, τ. Β'), γνωστοποιοῦμεν εἰς ὅσους διεκδικοῦν δικαιώματα κυριότητος καθὼς καὶ εἰς τοὺς τυχὸν ἐνυποθήκους δανειστὰς καὶ τρίτους γενικῶς διεκδικητὰς ἐπὶ τῆς ἐκτάσεως 34.105 μ², ἡ ὁποία ἀπηλλοτριώθη δυνάμει τῆς ὑπ' ἀριθ. ΕΠ 223/2/15.4.1978 κοινῆς ἀποφάσεως Ὑπουργῶν Ἐθνικῆς Ἀμύνης καὶ Οἰκονομικῶν, διὰ στρατιωτικὰς ἀνάγκας, ὅτι ἡ ἀποζημίωσις τὴν ὁποίαν καθώρισε τὸ Ἐφετεῖον Θεσσαλονίκης μὲ τὴν ὑπ' ἀριθ. 1230/1980 ἀπόφασίν του διὰ τὰ ἀκίνητα, ὅπως ἐμφαίνωνται εἰς τὸ ὑπὸ κλίμακα 1:1000/11.1.79 κτηματολογικὸν διάγραμμα καὶ εἰς τὸν ἀντίστοιχον κτηματολογικὸν πίνακα,συνταχθέντα ὑπὸ τοῦ ΔΕΑ (ΜΧ) Μαντιοῦ Δημ. κατ' ἐφαρμογὴν τοῦ ἄρθρου 24 Ν.Δ. 797/71 καὶ θεωρηθέντα ὑπὸ τῆς Διευθύνσεως Τεχνικῶν Ὑπηρεσιῶν τῆς Νομαρχίας Θεσσαλονίκης ἔχει κατατεθῆ εἰς τὸ Ταμεῖον Παρακαταθηκῶν καὶ Δανείων καὶ ἔχει ἐκδοθῆ τὸ ὑπ' ἀριθ. 619323/26.2.81 γραμμάτιον συστάσεως παρακαταθήκης συνολικοῦ ποσοῦ δραχμῶν τριῶν ἑκατομμυρίων τετρακοσίων δέκα χιλιάδων πεντακοσίων (3.410.500).

Ἡ ἀποζημίωσις αὐτὴ θὰ καταβληθῆ εἰς τοὺς κατὰ νόμον δικαιούχους.

Ἡ παροῦσα νὰ δημοσιευθῆ εἰς τὴν Ἐφημερίδα τῆς Κυβερνήσεως.

Ἀθῆναι, 30 Μαρτίου 1981

Ο ΥΦΥΠΟΥΡΓΟΣ

ΑΛΕΞΑΝΔΡΟΣ ΑΒΡΑΜΙΔΗΣ

Ἀριθ. 21433 (4)

Περὶ εἰδοποιήσεως παρακαταθέσεως ἀπὸ τὴ ΔΕΗ ἀποζημιώσεως γιὰ ἀναγκαστικὴ ἀπαλλοτρίωση ἀκινήτων στὸ Νομὸ Ἰωαννίνων ΥΗΕ Πηγῶν Ἀώου. Ἐργοταξιακὲς ἐγκαταστάσεις, κατασκευὴ ἐξόδου σήραγγας φυγῆς καὶ ὁδικῆς σήραγγας ὑπογείου Σταθμοῦ.

Η ΔΗΜΟΣΙΑ ΕΠΙΧΕΙΡΗΣΙΣ ΗΛΕΚΤΡΙΣΜΟΥ

Σύμφωνα μὲ τὶς διατάξεις τῶν ἄρθρων 7 καὶ 8 τοῦ Ν.Δ. 797/71 «περὶ ἀναγκαστικῶν ἀπαλλοτριώσεων» πληροφοροῦμε ὅλους ὅσοι:

α) Ἔχουν δικαιώματα κυριότητος ἢ ἄλλα ἐμπράγματα δικαιώματα ἢ

β) Ἔχουν ἐγγράψει ὑποθήκη ἢ ἔχουν ἐπιβάλει κατάσχεση ἢ μὲ ὁποιοδήποτε τρόπο διεκδικοῦν τὰ ἀκίνητα ποὺ βρίσκονται στὴν Κοινότητα Χρυσοβίτσας τοῦ Νομοῦ Ἰωαννίνων καὶ ἔχουν ἀπαλλοτριωθεῖ μὲ τὴν Β. 1777/4180/23.10.80 (ΦΕΚ Δ' 630/12.11.80) ἀπόφαση τῶν Ὑπουργῶν Οἰκονομικῶν καὶ Βιομηχανίας - Ἐνεργείας γιὰ ἐργοταξιακὲς ἐγκαταστάσεις, κατασκευὴ ἐξόδου σήραγγας φυγῆς καὶ ὁδικῆς σήραγγας τοῦ ὑπογείου Σταθμοῦ τοῦ ΥΗΕ Πηγῶν Ἀώου τὰ ἑξῆς:

Ἡ ἀποζημίωση ποὺ καθόρισε ἡ 98/81 ἀπόφαση τοῦ Μονομελοῦς Πρωτοδικείου Ἰωαννίνων γιὰ τὰ ἀνωτέρω ἀκίνητα καὶ γιὰ τὰ συστατικὰ καὶ παραρτήματα αὐτῶν, ἔχει κατατεθεῖ στὸ Ταμεῖο Παρακαταθηκῶν καὶ Δανείων μὲ τὸ 624021/9.4.81 γραμμάτιο συστάσεως παρακαταθήκης, ποσοῦ δραχμῶν εἴκοσι ἑκατομμυρίων διακοσίων τριάντα πέντε χιλιάδων ἐννεακοσίων ἑξήντα (20.235.960).

Τὰ ἀνωτέρω ἀκίνητα εἰκονίζονται στοὺς 72 — 06 — 23/1η ἀναθ. 7.3.81 τ. Α', 72 — 06 —17/1η ἀναθ. 7.3.81 τ. Α' ἀριθμητικοὺς κτηματολογικοὺς πίνακες καὶ 72 — 06 —18/1η ἀναθ. 7.3.81 τ. Α', 72 — 06 — 16/1η ἀναθ. 7.3.81 τ. Α', 72 — 06 — 19/1η ἀναθ. 7.3.81 ἀλφαβητικοὺς κτηματολ. πίνακες.

Ἡ ἀνωτέρω ἀποζημίωση εἶναι ἀποδοτέα στοὺς δικαιούχους ποὺ θὰ ἀναγνωρισθοῦν σύμφωνα μὲ τὸ νόμο.

Ἀθῆναι, 10 Ἀπριλίου 1981

Ὁ Νομικὸς Σύμβουλος
Γ. Δ. ΜΙΛΑΣ

Ἀριθ. 21432 (5)

Περὶ εἰδοποιήσεως παρακαταθέσεως ἀπὸ τὴ ΔΕΗ ἀποζημιώσεως γιὰ ἀναγκαστικὴ ἀπαλλοτρίωση ἀκινήτων στὸ Νομὸ Ἠμαθίας ΥΗΕ Ἀσωμάτων. Δανειοθάλαμος λήψεως ἀδρανῶν ὑλικῶν.

Η ΔΗΜΟΣΙΑ ΕΠΙΧΕΙΡΗΣΙΣ ΗΛΕΚΤΡΙΣΜΟΥ

Σύμφωνα μὲ τὶς διατάξεις τῶν ἄρθρων 7 καὶ 8 τοῦ Ν.Δ. 797/71 «περὶ ἀναγκαστικῶν ἀπαλλοτριώσεων» πληροφοροῦμε ὅλους ὅσοι:

α) Ἔχουν δικαιώματα κυριότητος ἢ ἄλλα ἐμπράγματα δικαιώματα ἢ

β) Ἔχουν ἐγγράψει ὑποθήκη ἢ ἔχουν ἐπιβάλει κατάσχεση ἢ μὲ ὁποιοδήποτε τρόπο διεκδικοῦν τὰ ἀκίνητα ποὺ βρίσκονται στὴν Κοινότητα Ἁγ. Βαρβάρας τοῦ Νομοῦ Ἠμαθίας καὶ ἔχουν ἀπαλλοτριωθεῖ μὲ τὴν Α. 16048/1376/5.9.79 (ΦΕΚ Δ' 588/20.10.79) ἀπόφαση τῶν Ὑπουργῶν Οἰκονομικῶν καὶ Βιομηχανίας — Ἐνεργείας γιὰ τὴν ἐγκατάσταση δανειοθαλάμου λήψεως ἀδρανῶν ὑλικῶν ΥΗΕ Ἀσωμάτων τὰ ἑξῆς:

Ἡ ἀποζημίωσις ποὺ καθόρισε ἡ 14/81 ἀπόφαση τοῦ Μονομελοῦς Πρωτοδικείου Βεροίας γιὰ τὰ ἀνωτέρω ἀκίνητα καὶ γιὰ τὰ συστατικὰ καὶ παραρτήματα αὐτῶν, ἔχει κατατεθεῖ στὸ Ταμεῖο Παρακαταθηκῶν καὶ Δανείων μὲ τὸ 624022/9.4.81 γραμμάτιο συστάσεως παρακαταθήκης, ποσοῦ δραχμῶν ὀκτὼ ἑκατομμυρίων ἑκατὸ χιλιάδων (8.100.000).

Τὰ ἀνωτέρω ἀκίνητα εἰκονίζονται στὸ 664— 06 —128/1978 κτηματολογικὸ διάγραμμα—πίνακα (4η ἀναθ. 13.6.1980).

Ἡ ἀνωτέρω ἀποζημίωση εἶναι ἀποδοτέα στοὺς δικαιούχους ποὺ θὰ ἀναγνωρισθοῦν σύμφωνα μὲ τὸ νόμο.

Ἁγία Βαρβάρα 10 Ἀπριλίου 1981

Ὁ Νομικὸς Σύμβουλος
Γ. Δ. ΜΙΛΑΣ

ΑΠΟ ΤΟ ΕΘΝΙΚΟ ΤΥΠΟΓΡΑΦΕΙΟ